

Niel

Poorftelei - Matenstraat

Appartement 01




DDL construct

Wijnegemsesteenweg 7A
2970 's Gravenwezel
T: 03/349 10 60




Situatie

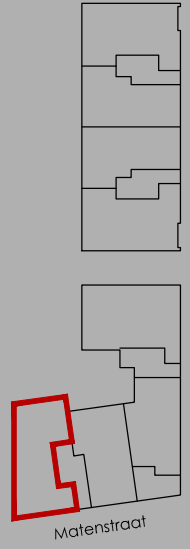

Poorftelei

Matenstraat

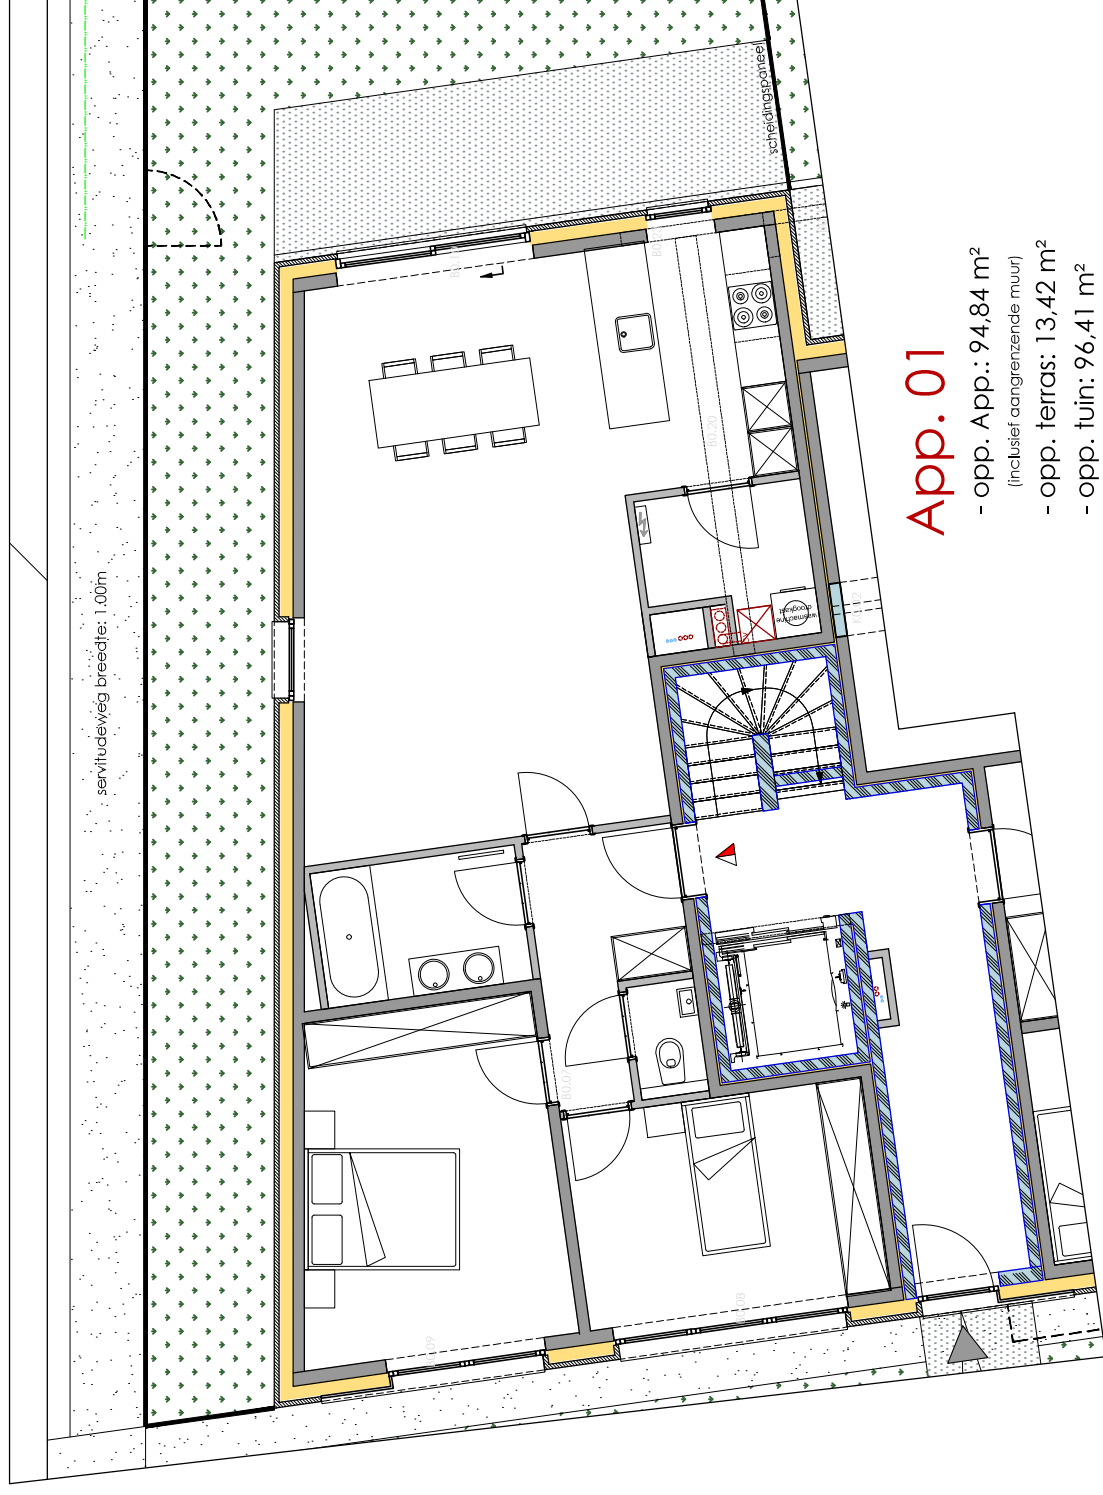


App. 01


- opp. App.: 94,84 m²
(inclusief aangrenzende muur)
- opp. terras: 13,42 m²
- opp. tuin: 96,41 m²

Legende


- Getekende keuken- en badkamer toestellen zijn illustratief.
- Correcie maten en toestellen cfr. verkooplastenboek en in overleg met bouwheer.
- Getekende kasten, meubilair en vloeratwerkingen zijn illustratief en niet inbegrepen in de bouwwerken.

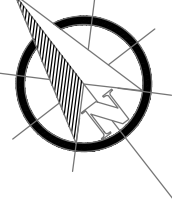

Voorgevel Matenstraat

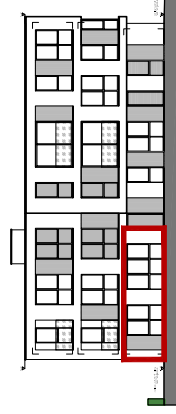

Achtergevel Matenstraat

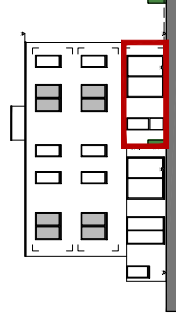

16-09-2019