

Niel

Poorstelei - Matenstraat

Appartement 11





DDL construct

Wijnegemsesteenweg 7A
2970 's Gravenwezel
T: 03/349 10 60



Situatie

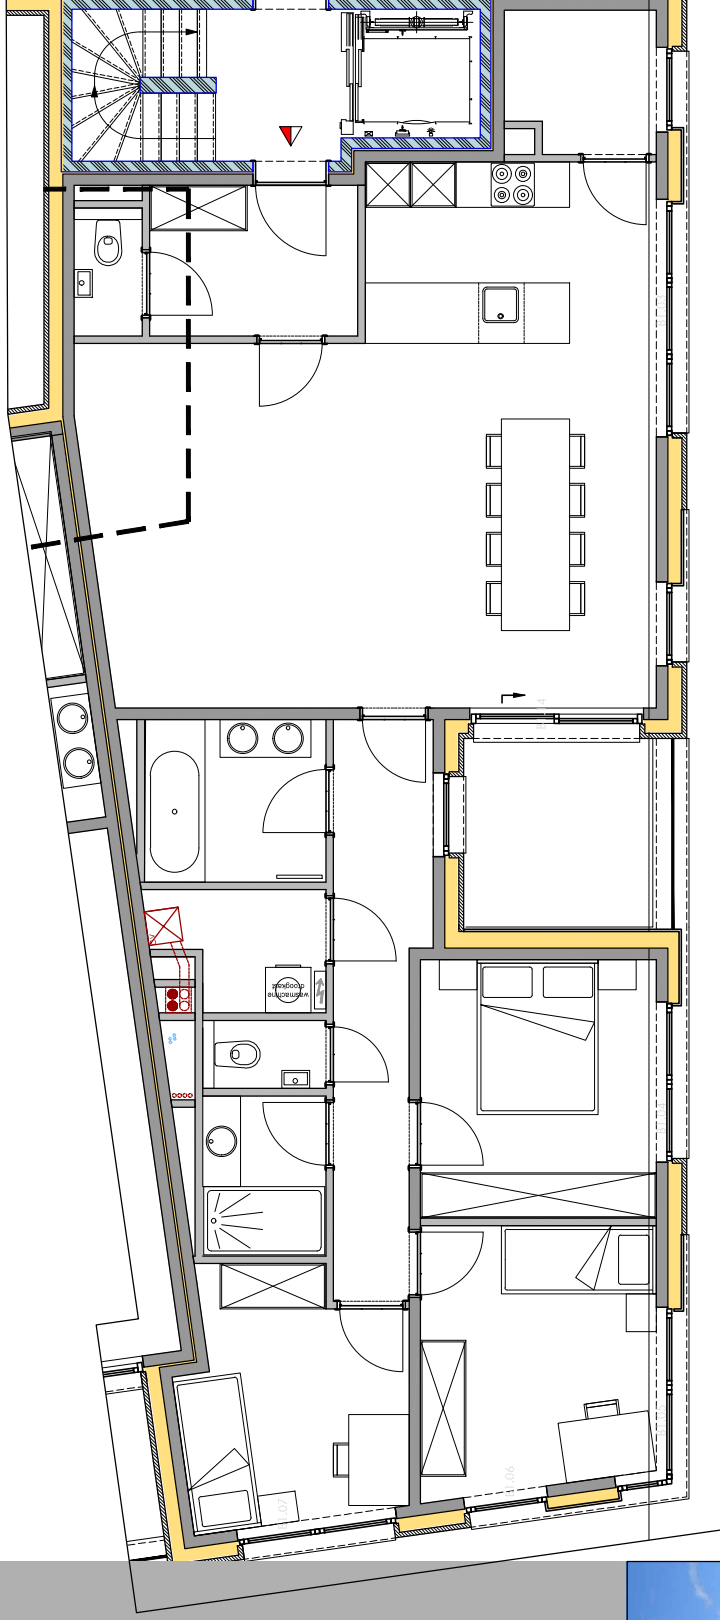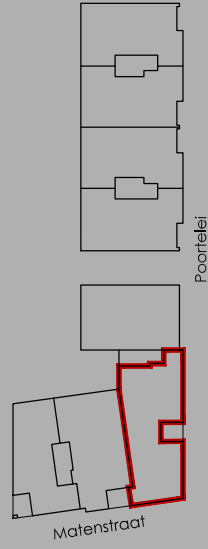


App. 11


- opp. App.: 126,04 m²
(inclusief aangrenzende muur)
- opp. terras: 6,51 m²

Legende


- Gerekende keuken- en badkamer toestellen zijn illustratief.
- Correcte maten en toestellen cfr. verkoopsplatenboek en in overleg met bouwheer.
- Gerekende kasten, meubilair en vloeratwerkingen zijn illustratief en niet inbegrepen in de bouwwerken.

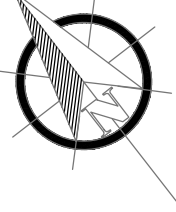

Achtergevel Poorstelei

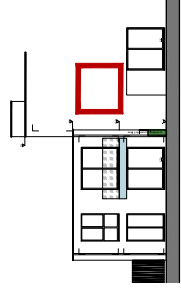

Voorgevel Poorstelei

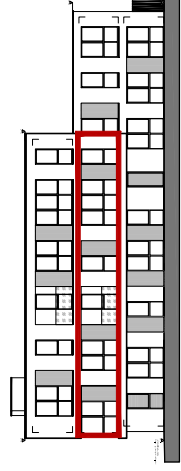

Poorstelei

Matenstraat

16-09-2019