
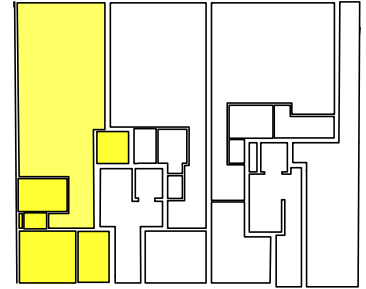


Hemiksem  
Bosstraat 6  
Appartement 1

DDL Construct  
Bredabaan 503  
2930 Brasschaat  
T: 03/349 10 60

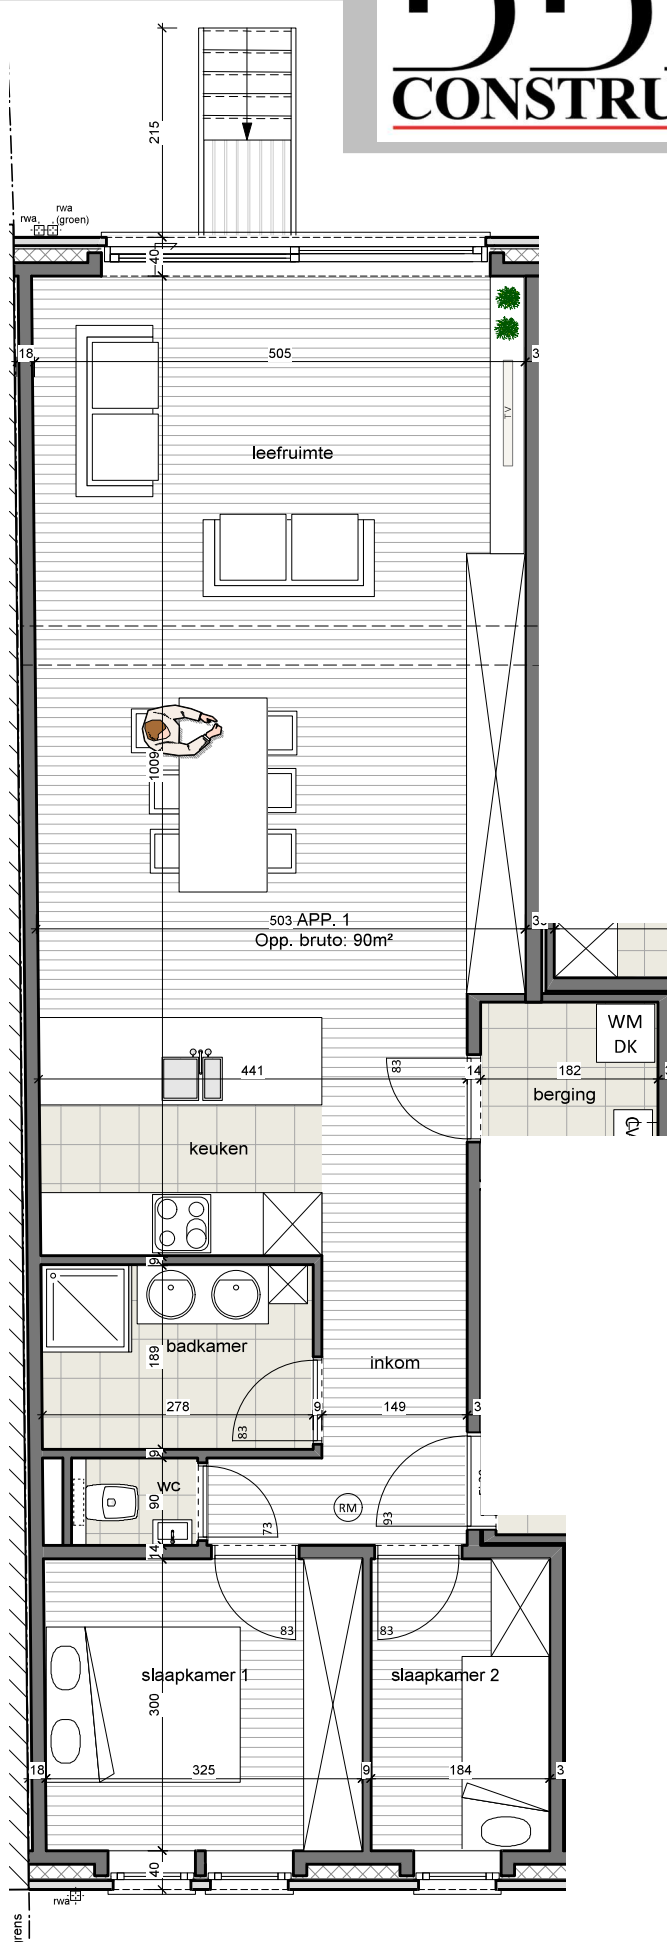

- de getekende keuken - en badkamertoestellen zijn illustratief
- correcte maten en toestellen cfr. verkooplastenboek en in overleg met bouwheer
- Getekende kasten, meubilair en vloerafwerkingen zijn illustratief en niet inbegrepen in de bouwwerken
- De plannen zijn verkoopplannen, geen uitvoeringsplannen. Afmetingen van schachten en dergelijke kunnen om technische redenen wijzigen. Plannen zijn niet contractueel bindend.