
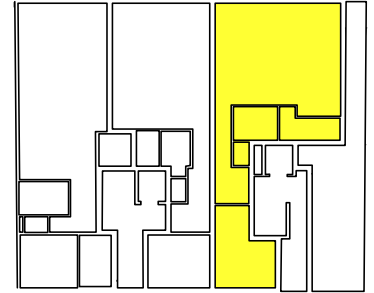


Hemiksem
Bosstraat 6
Appartement 3

DDL Construct
Bredabaan 503
2930 Brasschaat
T: 03/349 10 60

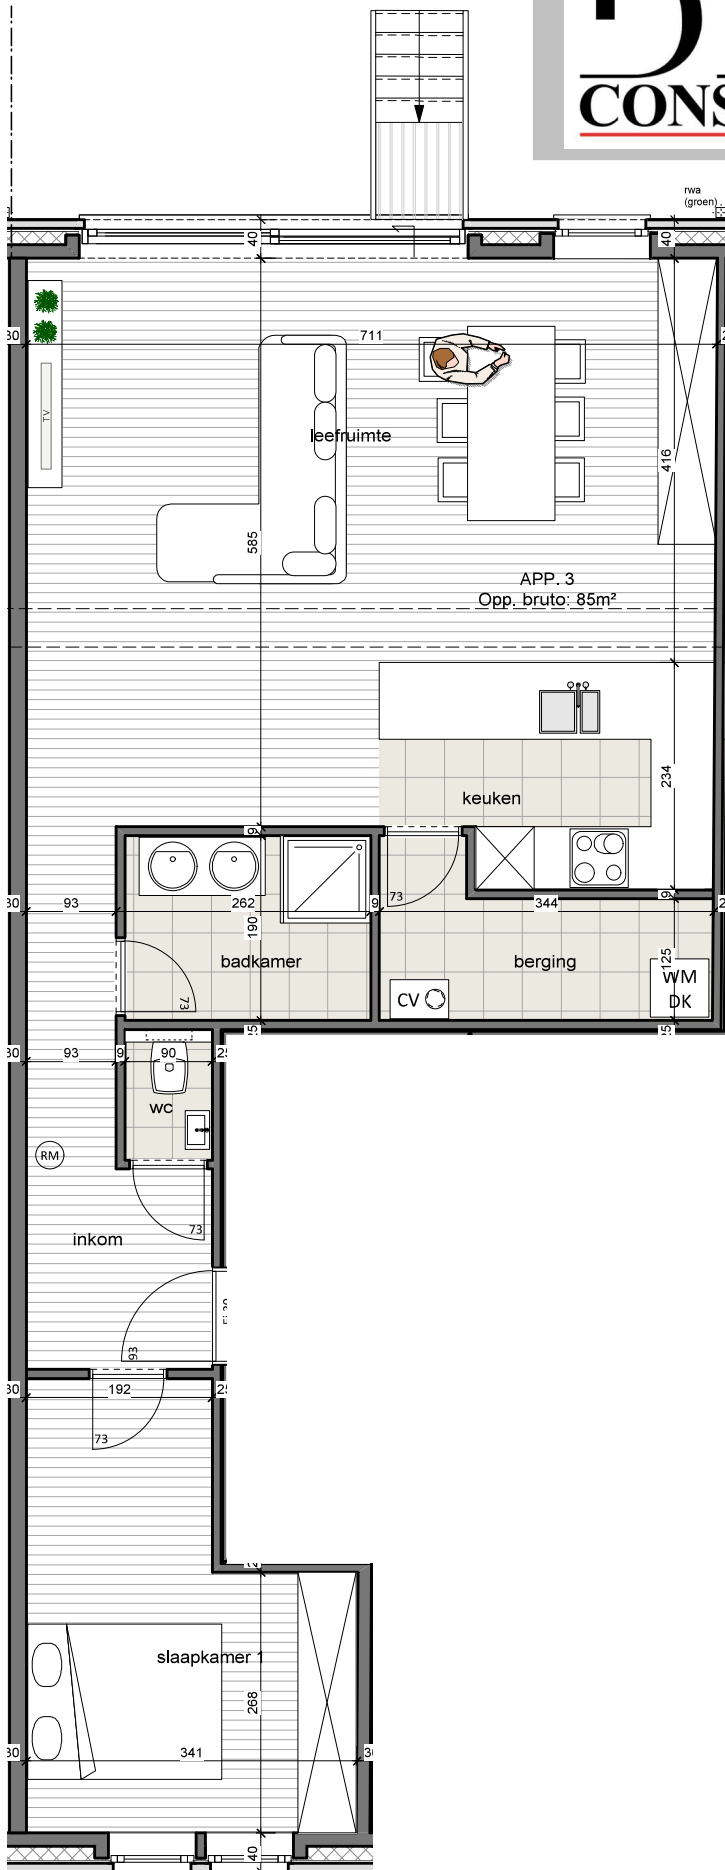

- de getekende keuken - en badkamertoestellen zijn illustratief
 - correcte maten en toestellen cfr. verkooplastenboek en in overleg met bouwheer
 - Getekende kasten, meubilair en vloerafwerkingen zijn illustratief en niet inbegrepen in de bouwwerken
 - De plannen zijn verkoopplannen, geen uitvoeringsplannen.
 Afmetingen van schachten en dergelijke kunnen om technische redenen wijzigen. Plannen zijn niet contractueel bindend.