
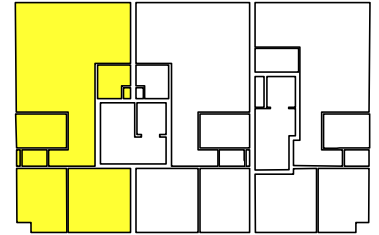


Hemiksem  
Bosstraat 6  
Appartement 7

DDL Construct  
Bredabaan 503  
2930 Brasschaat  
T: 03/349 10 60

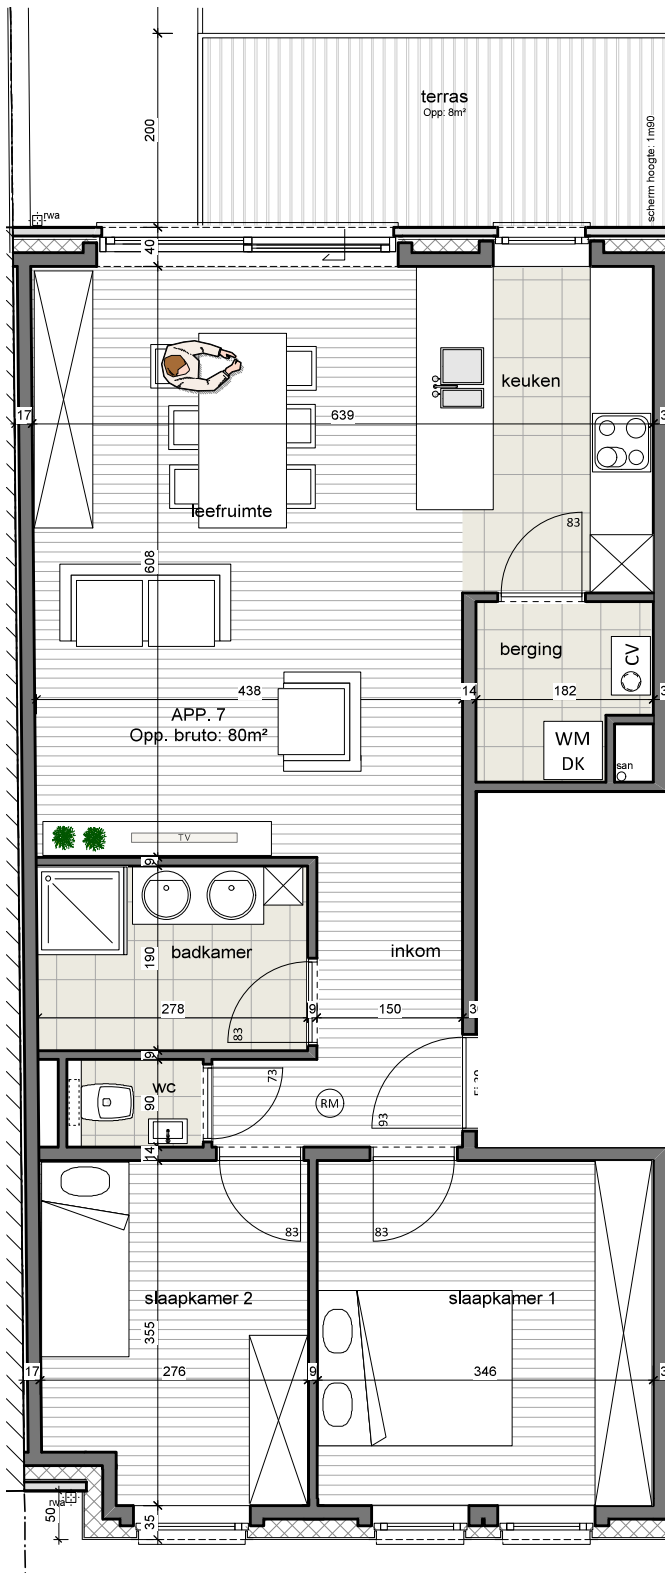

- de getekende keuken - en badkamertoestellen zijn illustratief
  - correcte maten en toestellen cfr. verkooplampenboek en in overleg met bouwheer
  - Getekende kasten, meubilair en vloerafwerkingen zijn illustratief en niet inbegrepen in de bouwwerken
  - De plannen zijn verkoopplannen, geen uitvoeringsplannen.
- Afmetingen van schachten en dergelijke kunnen om technische redenen wijzigen. Plannen zijn niet contractueel bindend.